



RG 4-10\_1:500




Raumbildung  
Vervollständigung der großmaßstäblichen Figur

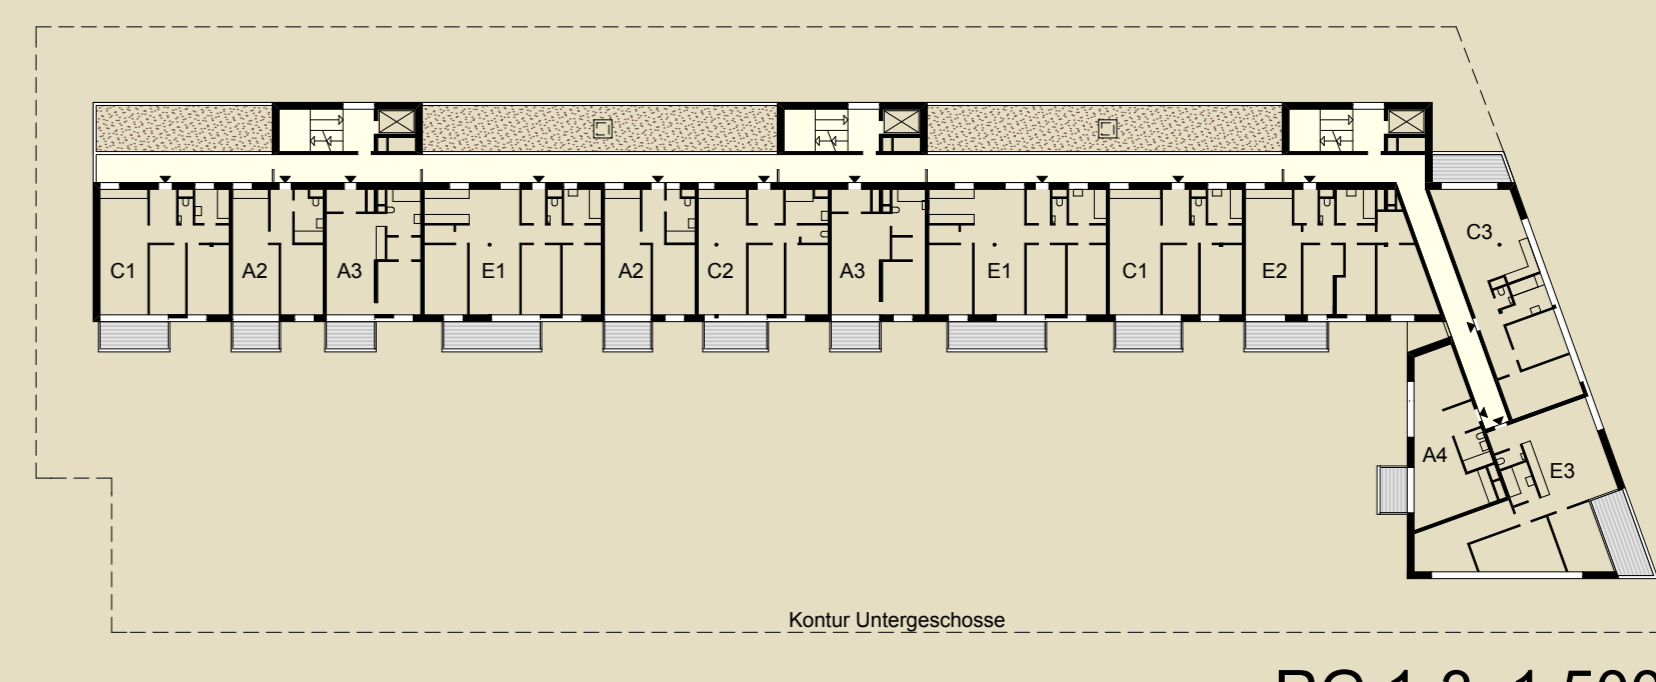

RG 1-3\_1:500

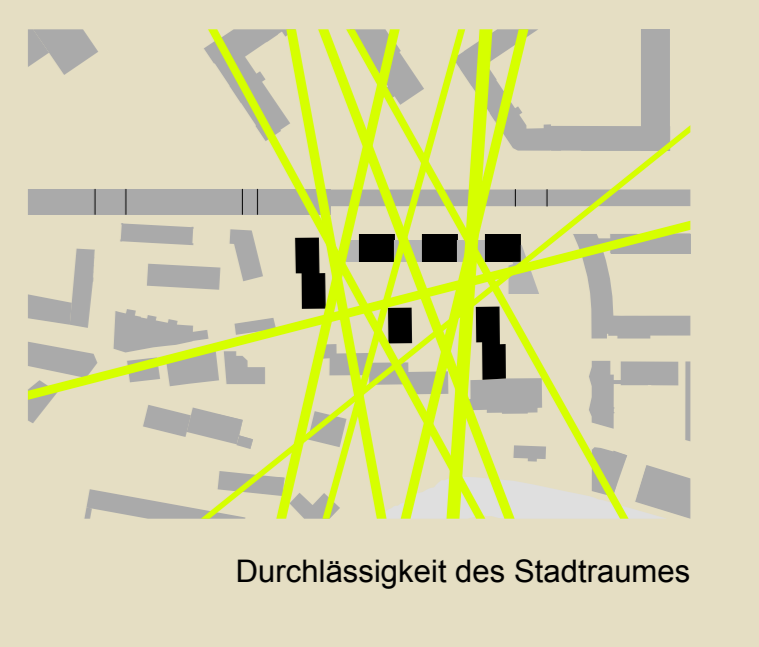


Durchlässigkeit des Stadtraumes

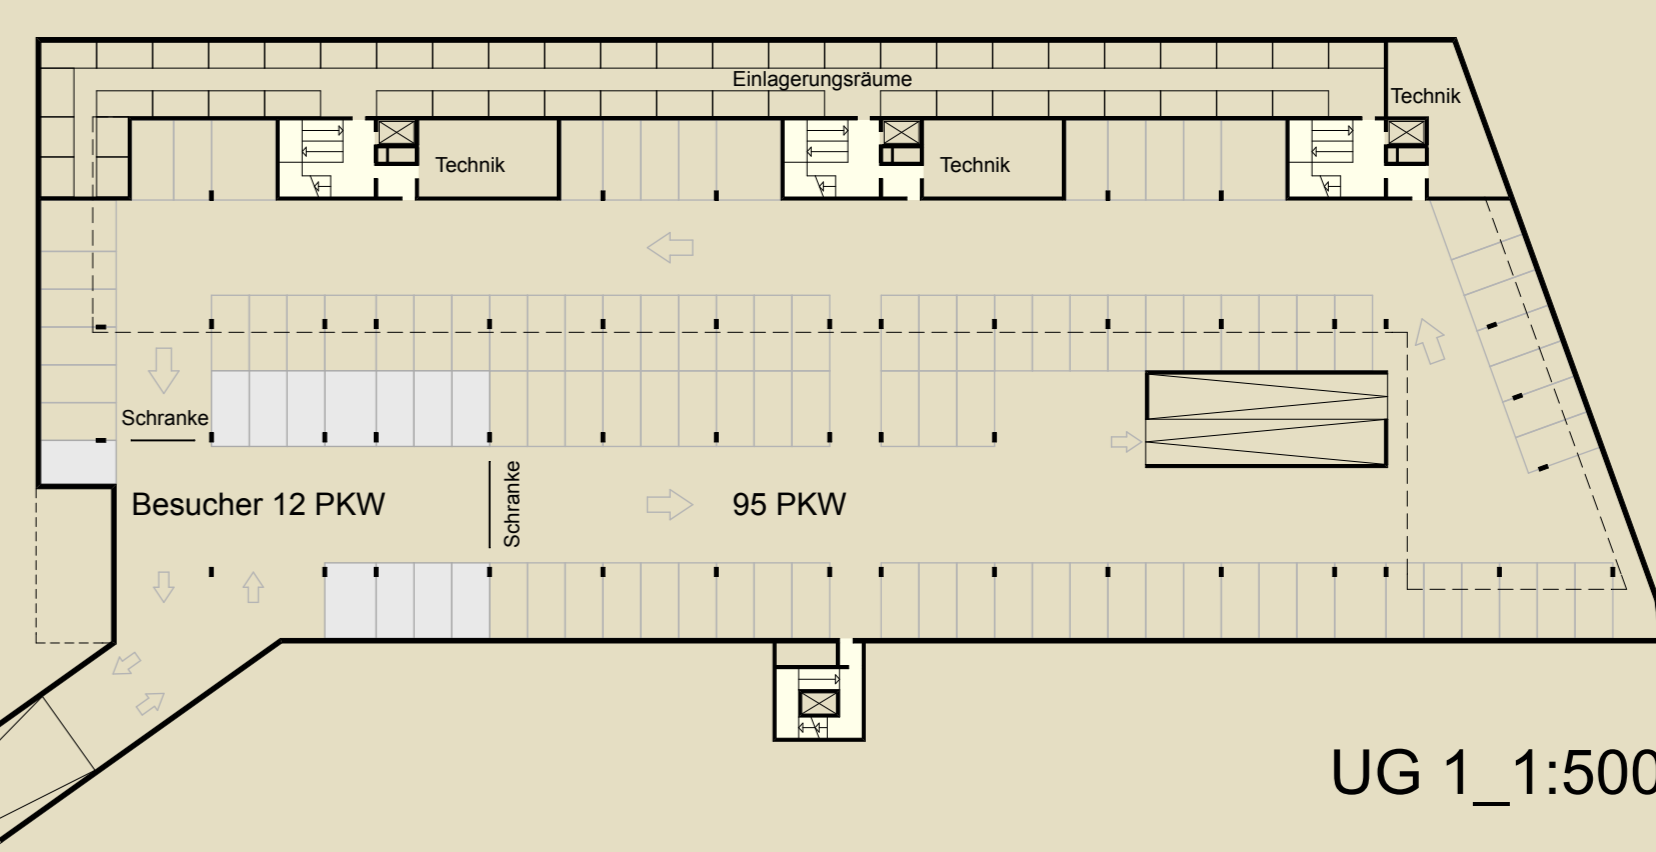


UG 1\_1:500




Binnenraum  
Erhalt des großmaßstäblichen Freiraumes

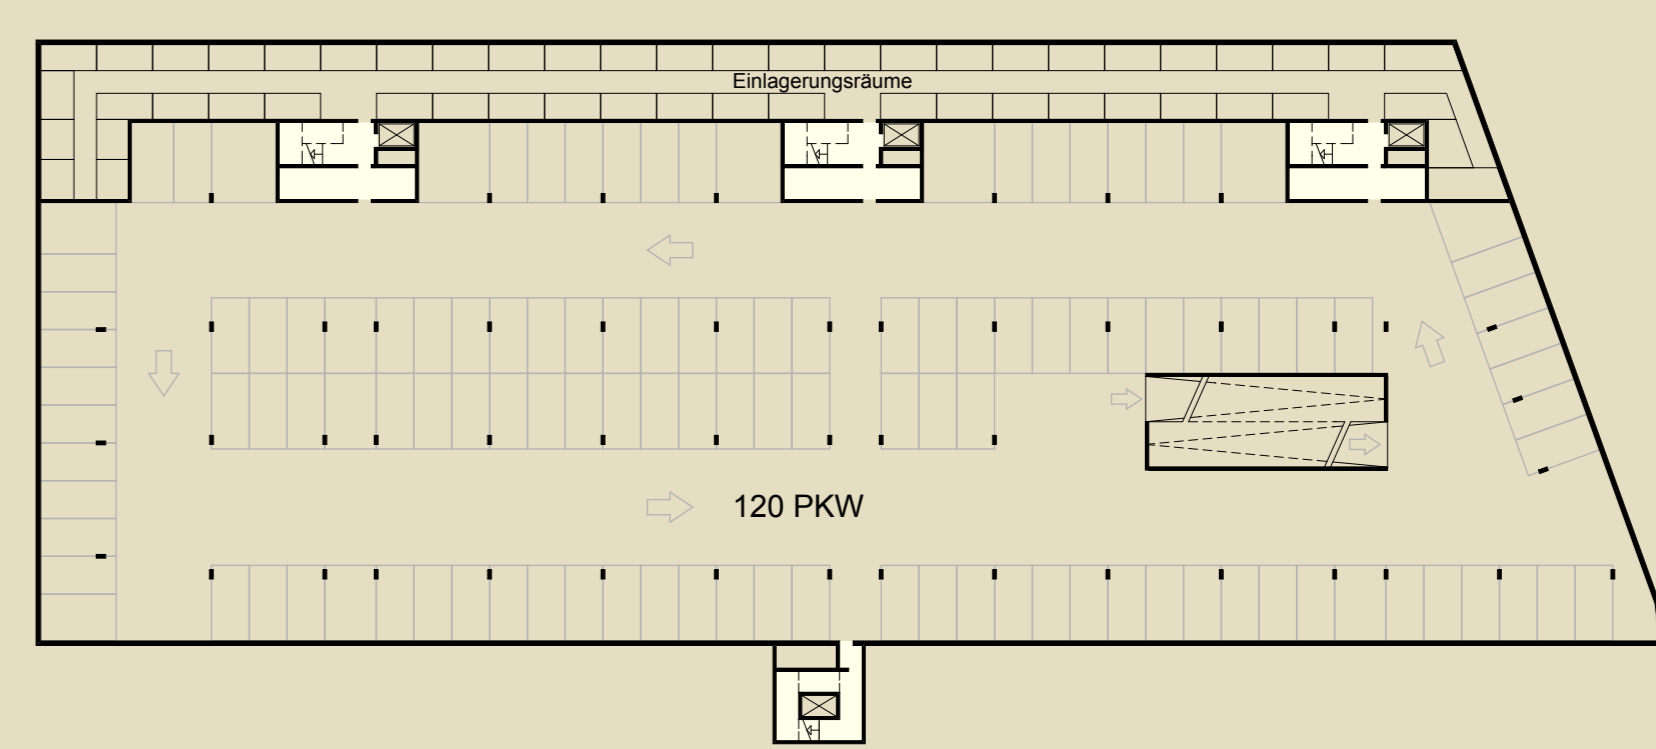


UG 2\_1:500

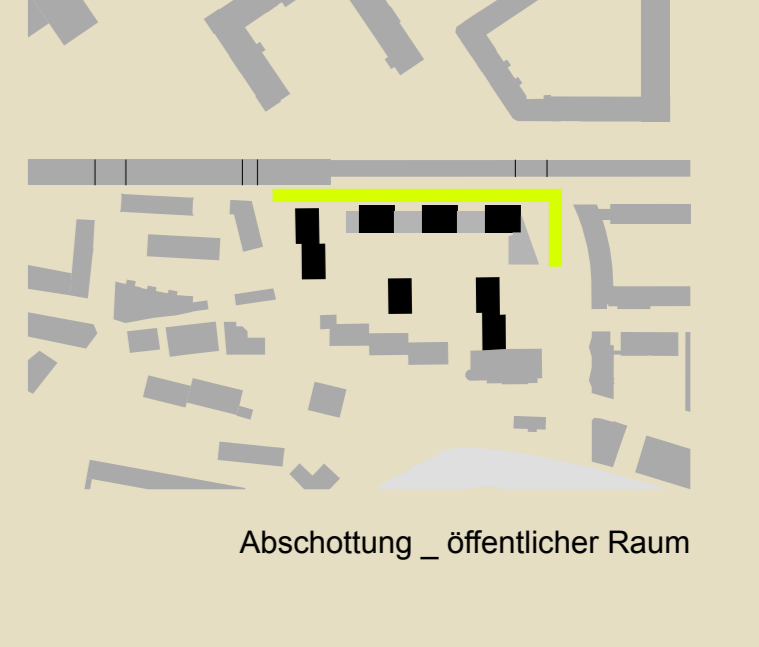


Abschottung \_ öffentlicher Raum

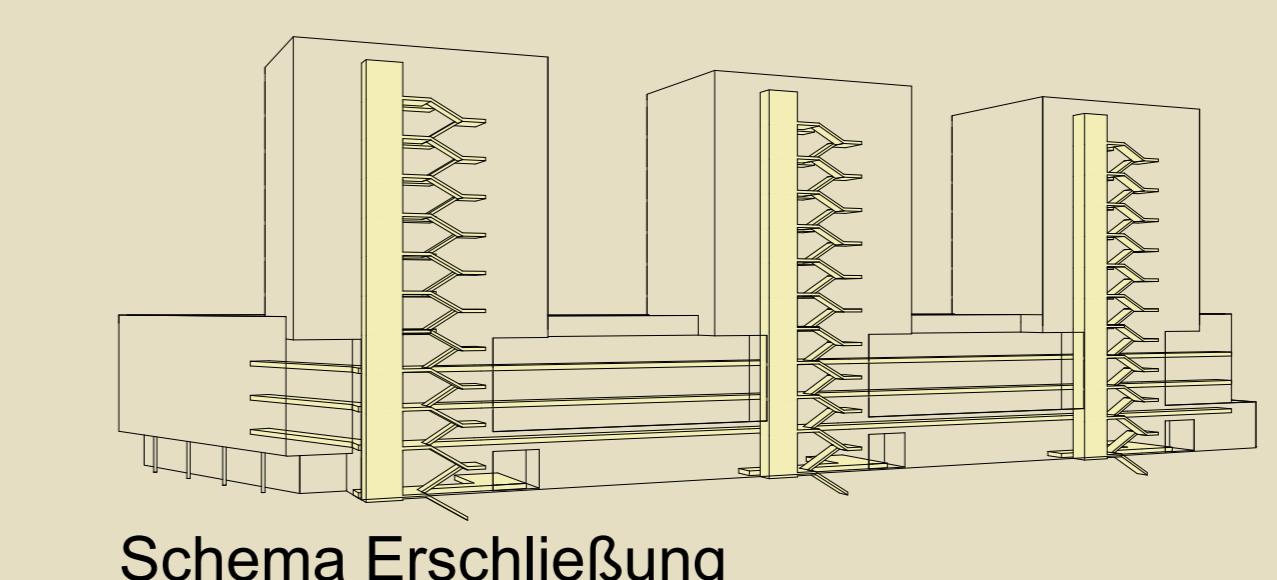

Schema Erschließung

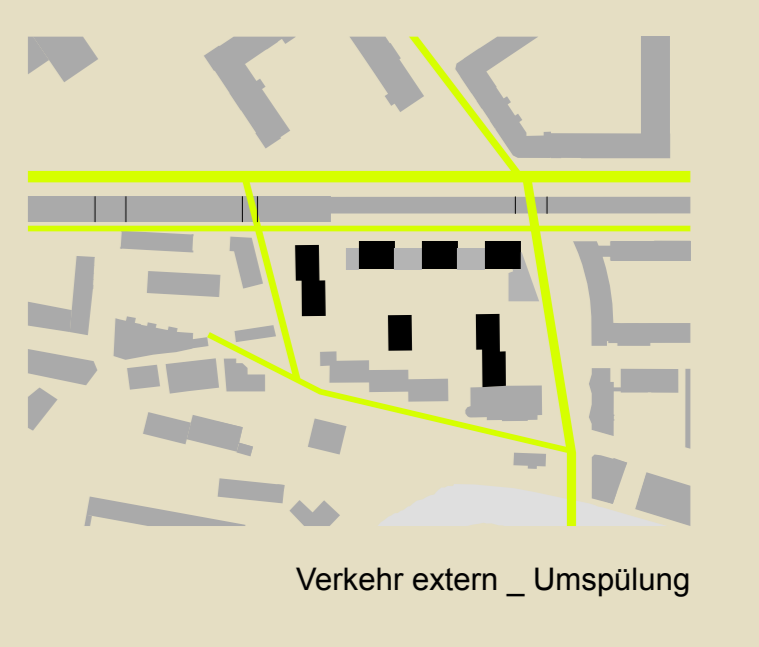

Verkehr extern \_ Umspülung

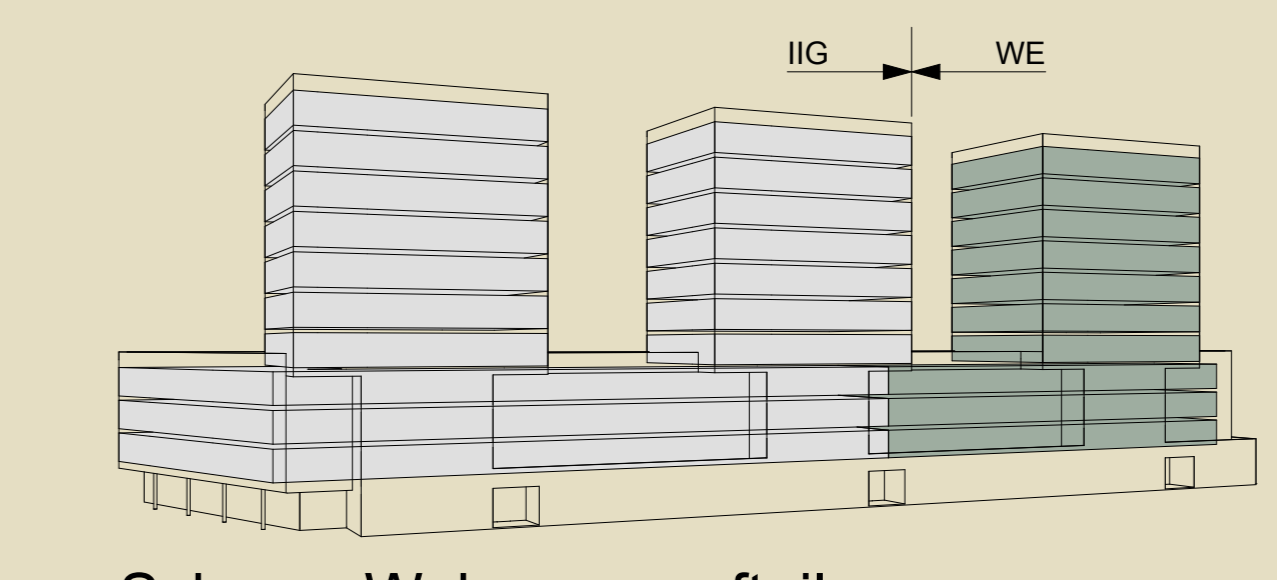

Schema Wohnungsaufteilung




Orientierung Wohnungen OG 1 - OG 3

EG\_1:200


Wohnungstypen\_1:100



Blatt 1

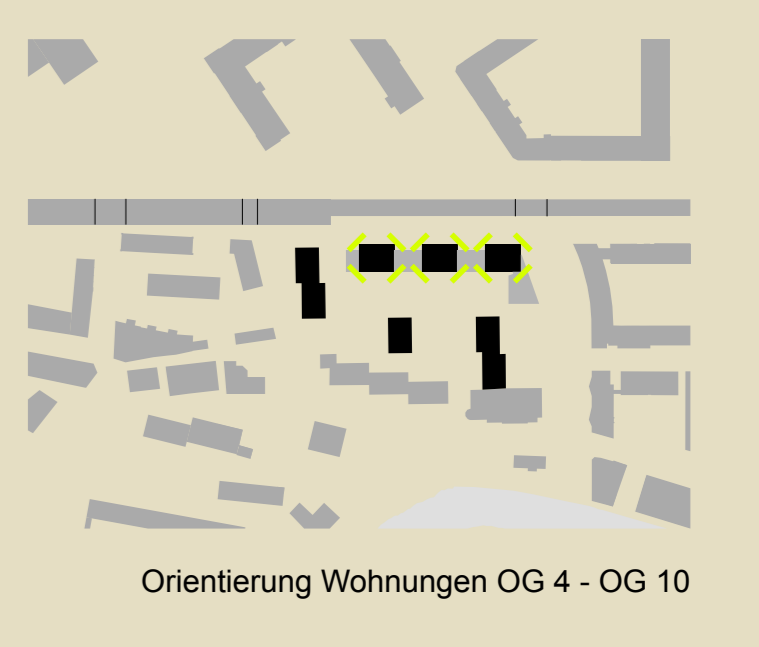

Orientierung Wohnungen OG 4 - OG 10

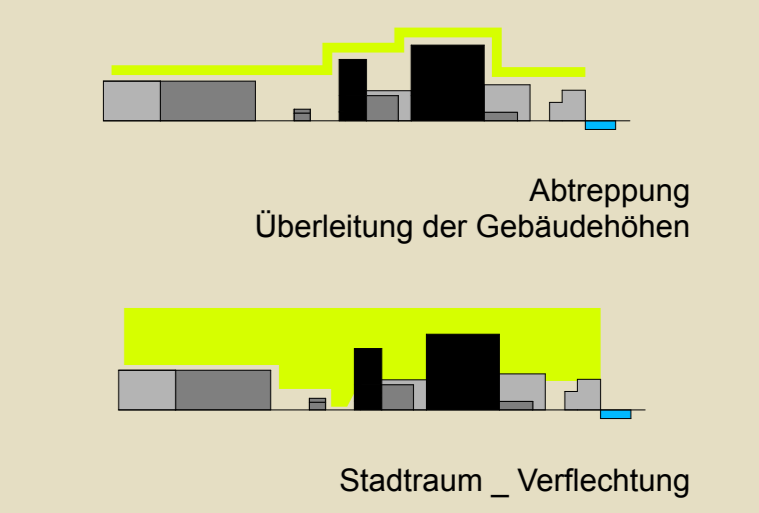

Abtreppung  
Überleitung der Gebäudehöhen

Stadtraum \_ Verflechtung